


Условные обозначения



- Кварталы
- Объект теплоснабжения
- Источник теплоснабжения
- Потребитель
- Разветвление
- Участок тепловой сети

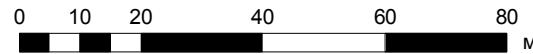

Инов. № подл.	Подп. и дата	Взам. инв. №
---------------	--------------	--------------


Изм.	Кол.у	Лист	№ док	Подп.	Дата
Разраб.		Осипов			06/20
Проверил		Рыжков			06/20

Приложение 1. Карта (схема) тепловых сетей		
E06_1053815024449_25_3		
Джогинское муниципальное образование Тайшетского района Иркутской области	Стадия	Листов
Котельная, ул. Центральная, 19б	1	1

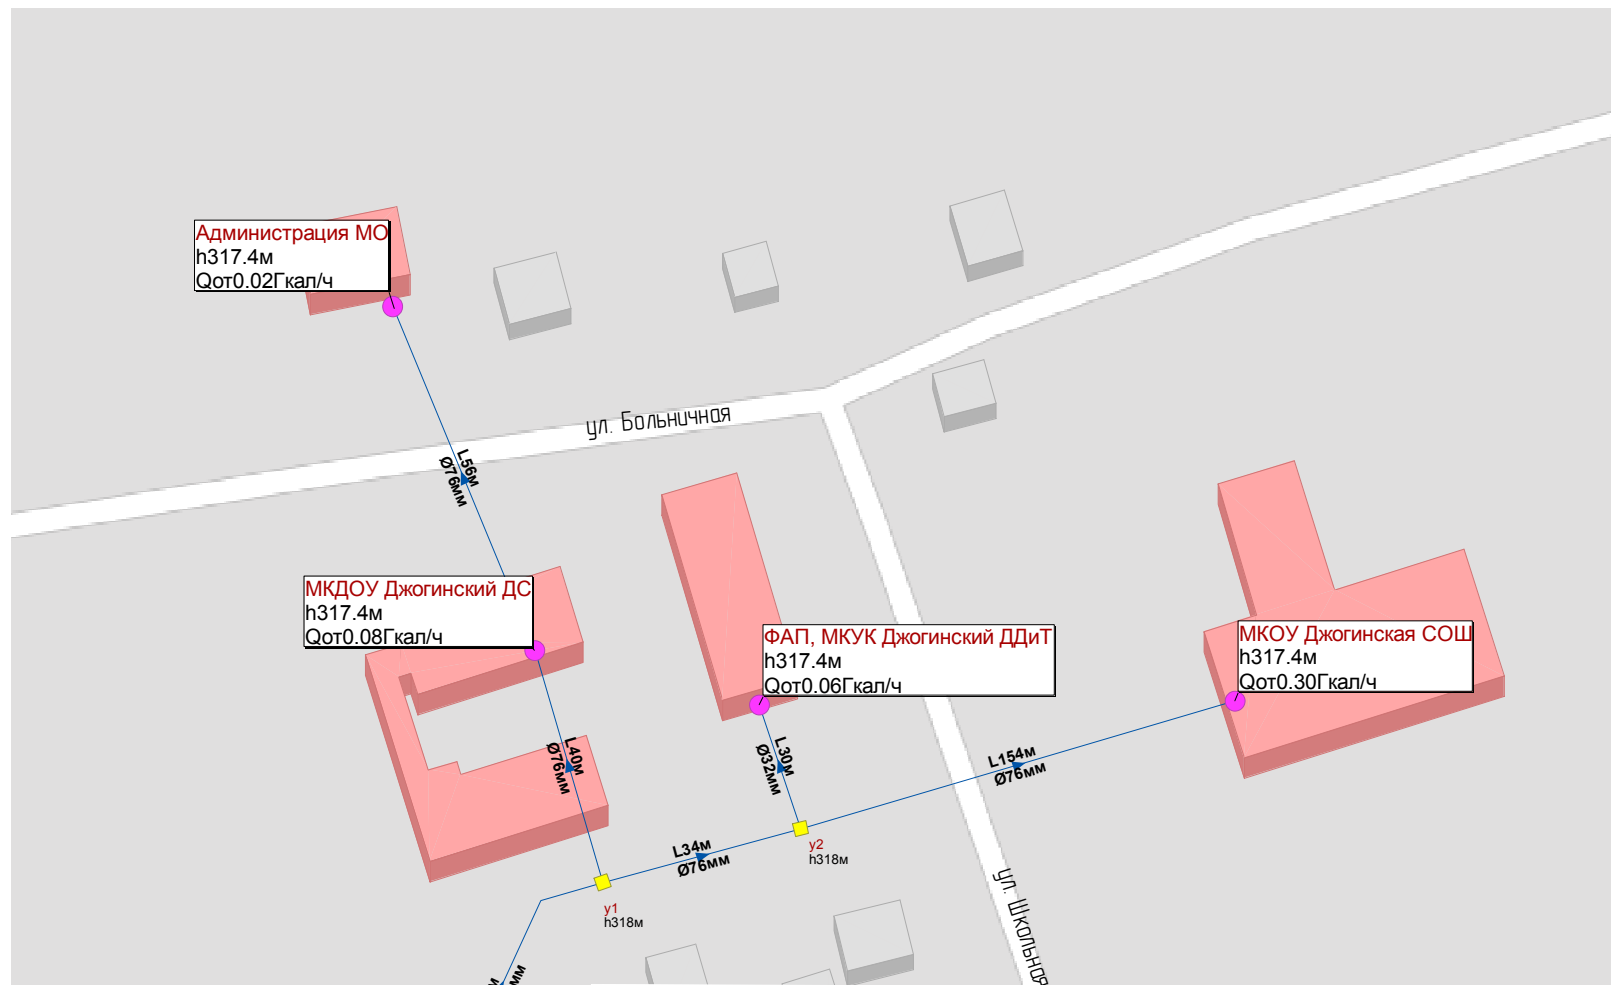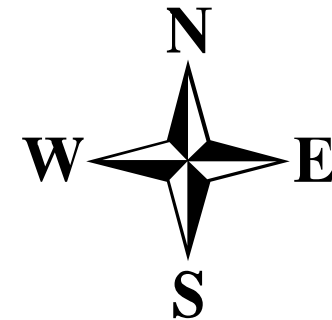

Условные обозначения


- Кварталы
- Объект теплоснабжения
- Источник теплоснабжения
- Потребитель
- Разветвление
- Участок тепловой сети

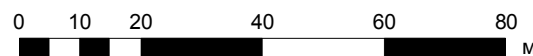

Инов. № подл.	Подп. и дата	Взам. инв. №
---------------	--------------	--------------

Изм.	Кол.у	Лист	№ док	Подп.	Дата
Разраб.		Осипов			06/20
Проверил		Рыжков			06/20

Приложение 1. Карта (схема) тепловых сетей		
E06_1053815024449_25_3		
Джозинское муниципальное образование Тайшетского района Иркутской области	Стадия	Листов
Котельная, ул. Больничная, 3а	1	1

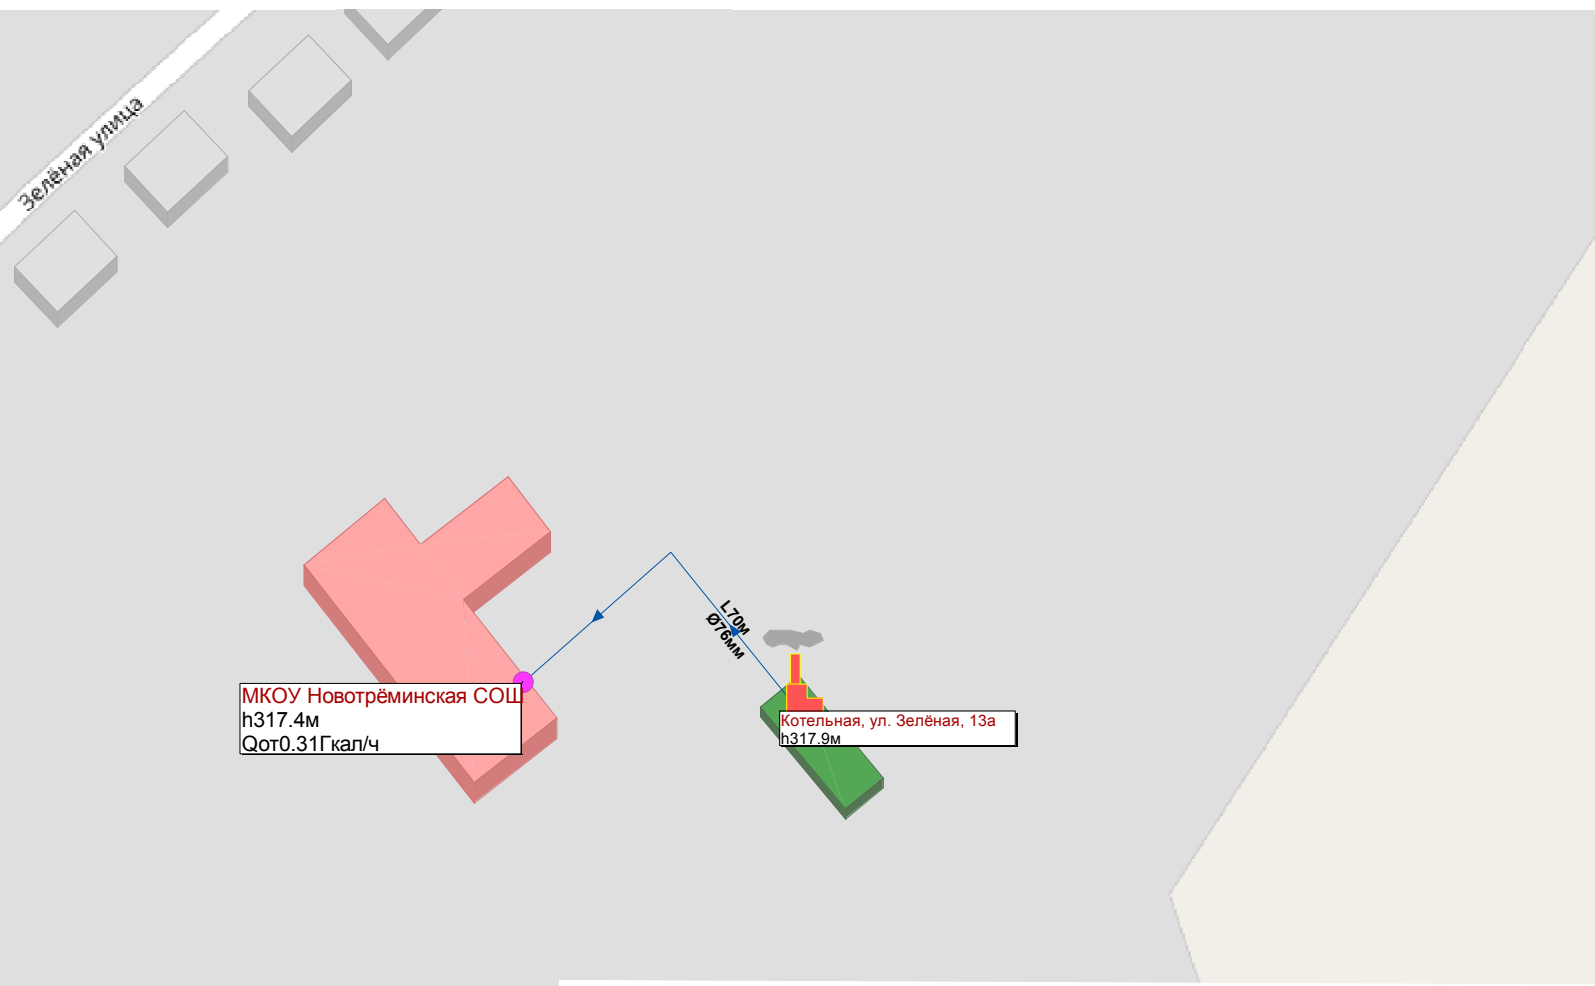

МКОУ Новотрёминская СОШ
h317.4м
Qот0.31Гкал/ч

Котельная, ул. Зелёная, 13а
h317.9м

Условные обозначения

- Кварталы
- Объект теплоснабжения
- Источник теплоснабжения
- Потребитель
- Разветвление
- Участок тепловой сети



Инов. № подл.	Подп. и дата	Взам. инв. №
---------------	--------------	--------------

Изм.	Кол.у	Лист	№ док	Подп.	Дата
Разраб.		Осипов			06/20
Проверил		Рыжков			06/20

Приложение 1. Карта (схема) тепловых сетей		
E06_1053815024449_25_3		
Джогинское муниципальное образование Тайшетского района Иркутской области	Стадия	Листов
Котельная, ул. Зелёная, 13а	1	1